


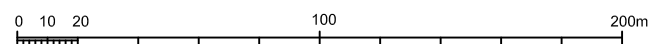

Kartskala 1:2500 i A3



Till planhandlingarna hör:
 - Planbeskrivning
 - Miljökonsekvensbeskrivning
 - Illustrationskarta

- Fastighetsförteckning
 - Grundkarta

Utredningar:
 - Geoteknisk utredning
 - Naturvärdesinventering
 - Kulturmiljöutredning
 - Trafikutredning

Samrådshandling, Illustrationskarta UTKAST

Förslag till detaljplan för del av:

Håby Lycke 1:6, Verksamhetsområde

Håby Söder

Munkedals kommun

Upprättad 2014-10-03

Beslutsdatum	Instans
Samråd	
Utställning	
Godkännande	
Anslagande	
Laga kraft	

Ronny Larsson
 Fysisk planerare
 Munkedals kommun

Robin Sjöström
 Planarkitekt
 Rambøll Sverige AB



P xx\xxx