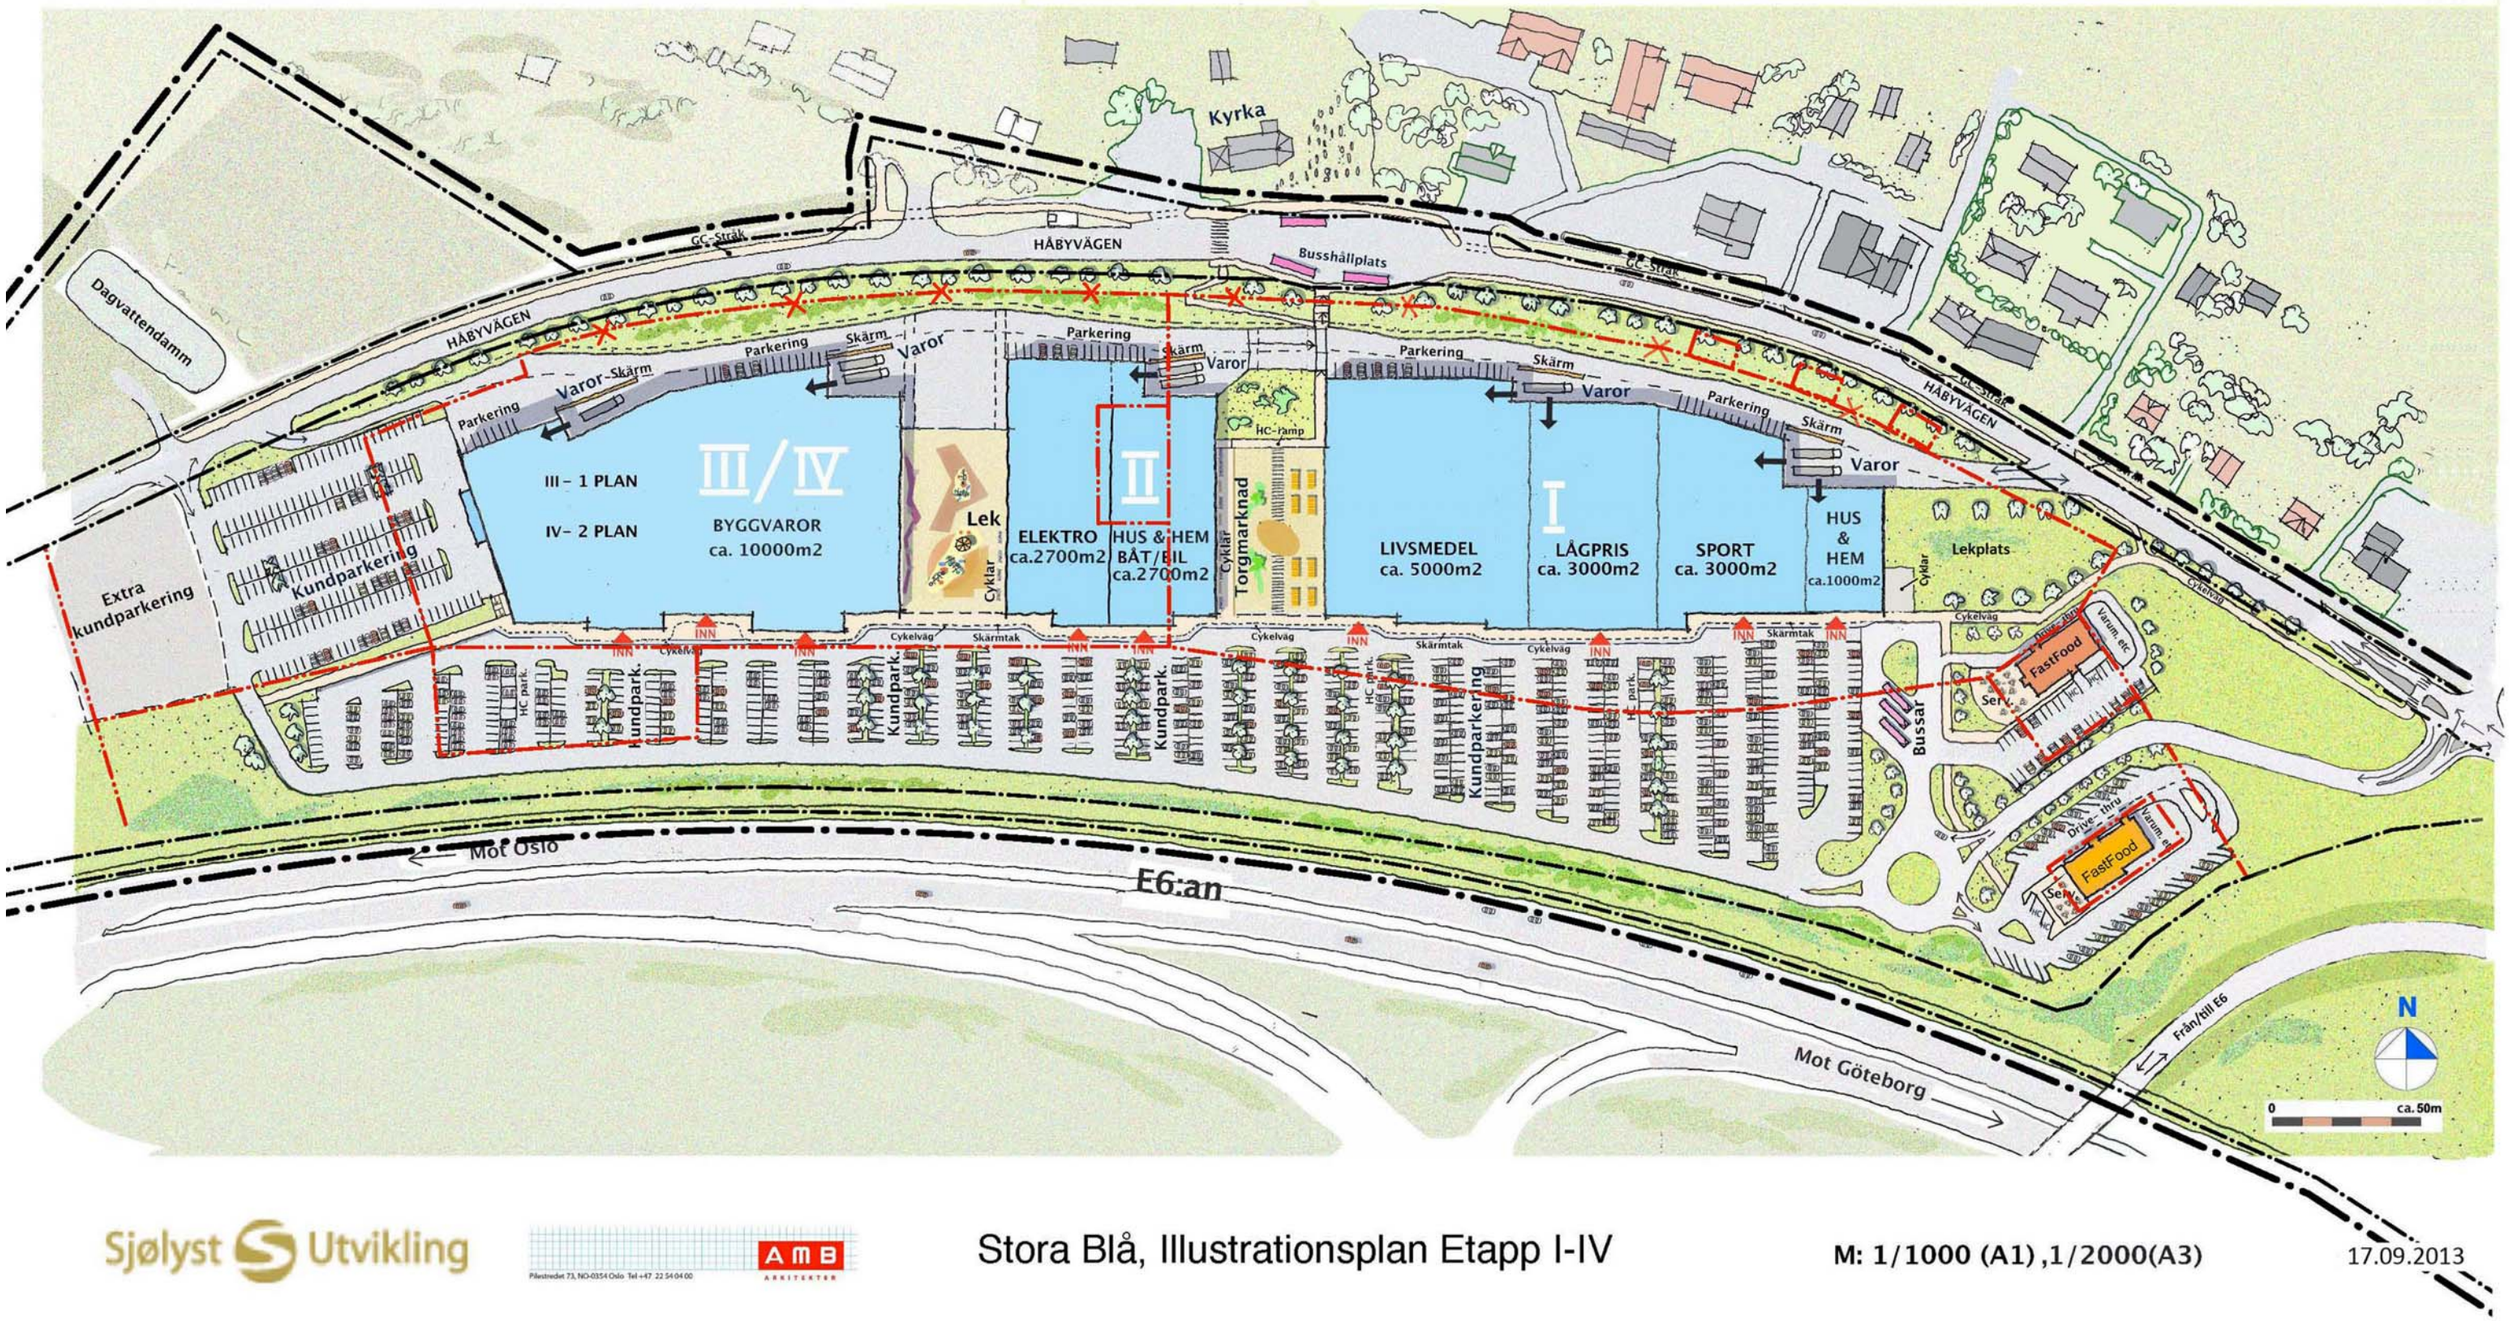

Sjølyst Utvikling

AMB ARKITEKTER
Pilestredet 73, NO-0354 Oslo Tel +47 22 54 04 00

Stora Blå, Illustrationsplan Etapp I-IV

M: 1/1000 (A1) ,1/2000(A3)

17.09.2013