

Grundkarta för Åsen Saltkällans Säteri 1:9 m.fl.

GRUNDKARTEBETEKNINGAR

- Trakgränskvartstrakgrän
 - Fasitgrän
 - Servit
 - Ledningsgrän
 - Naturvårdsområde
 - Plangrän
 - Preliminär
- Saltkällans Säteri Traknam/Kvartstraknam
- 1:9
 - S:2
 - Samfällighet
 - Gränspunkt
 - Förlämnings
 - Rutnät
 - Byggnad i allmänhet
 - Bostadshus
 - Utus
 - Transformatorbyggnad
 - Skärmtak
 - Väg och körtana
 - Gång- och cykelbana mm
 - Sätt
 - Belysningsstolpe
 - Dia
 - Äpeltagsgräs
 - Berg i dagen
 - Staket
 - Stödmur
 - Häck
 - Höjkurver, säkra och osäkra
 - Höjpunkt

UPPLYSNINGAR



Fasitgränsskiktets aktualitet: 2023-04-18
Detaljskiktets aktualitet: 2023-04-17
Gränser som ej går via gränspunkt är osäkra

Koordinatsystem i plan: Sweref 99 12 00
i höjd: RM 2000
Standard enligt HMK för innehåll: 2
Standard enligt HMK för lägesnoggrannhet: 3

Ann-Marie Hauguth, Mättningsingenjör
Upprättad av METRIA 23-04-20

Region Uddevalla 

Ledningar redovisas ej
Gränser som inte går via gränspunkter har osäkert läge

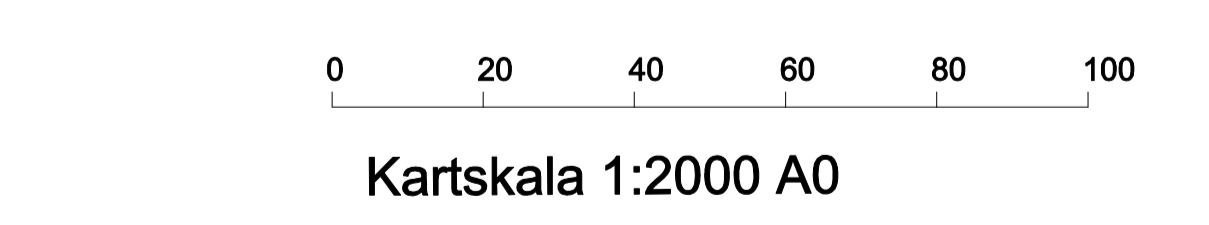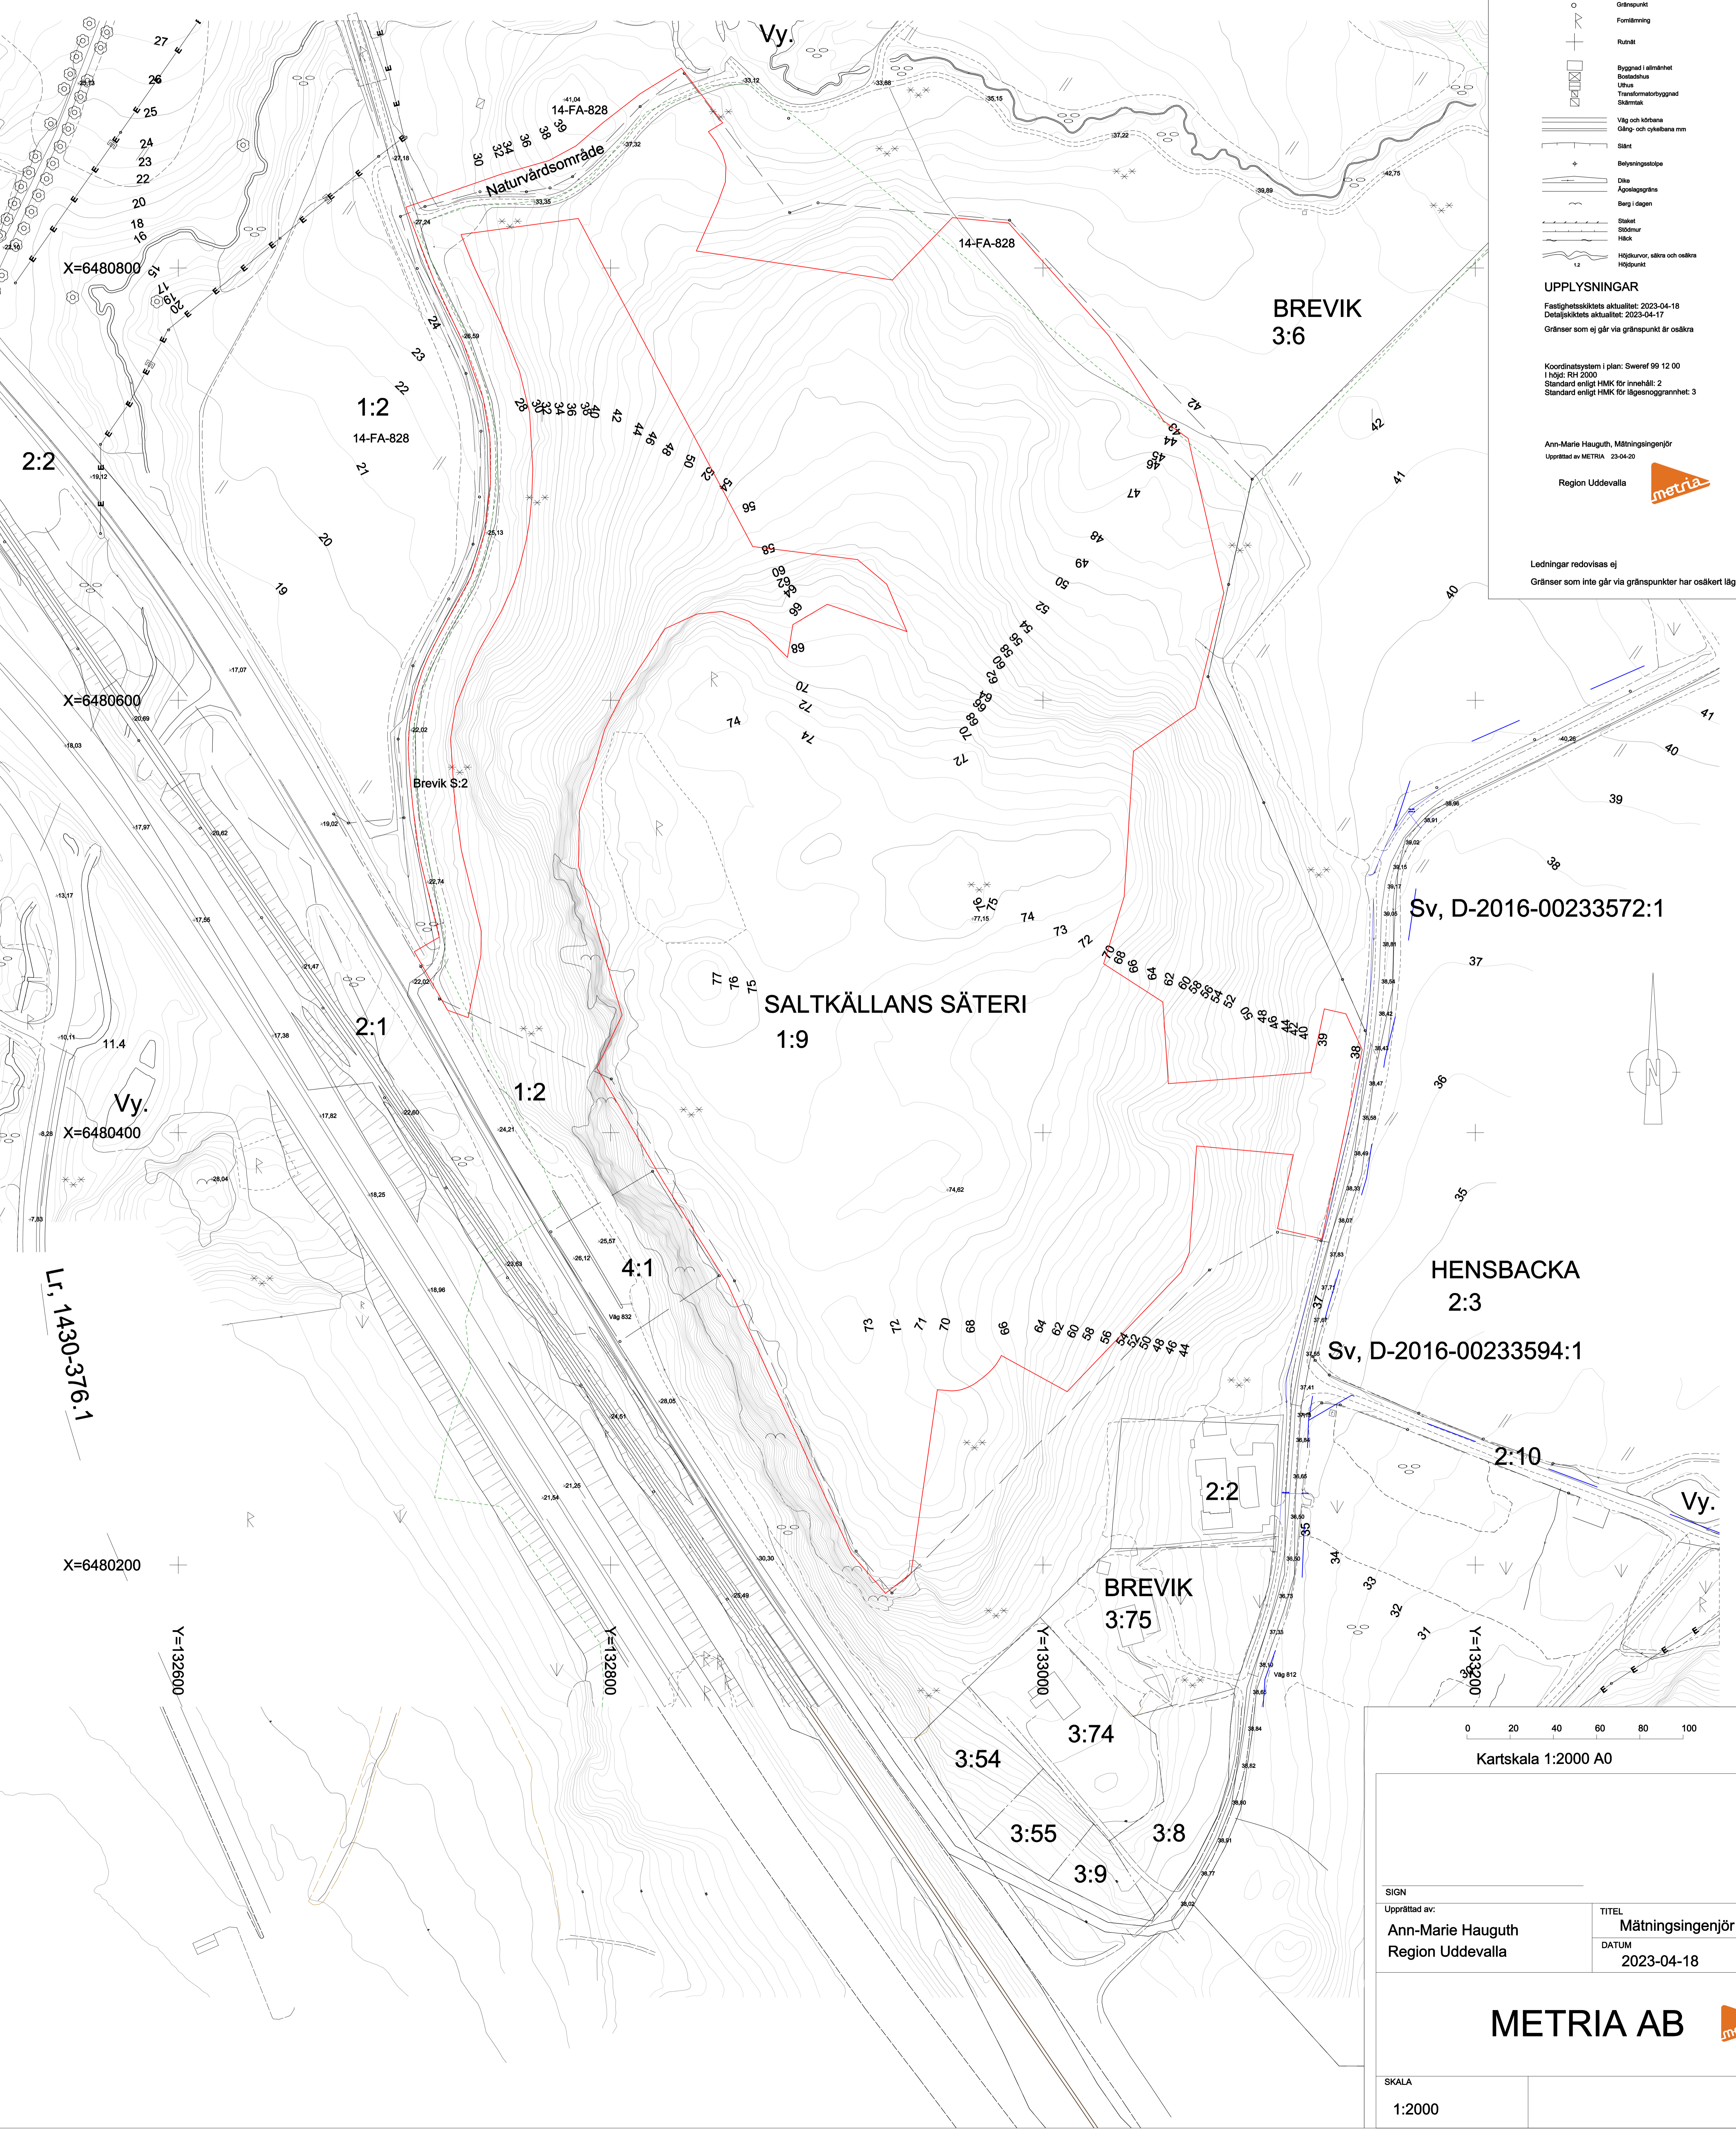

SIGN	TITEL
Upprättad av: Ann-Marie Hauguth Region Uddevalla	Mättningsingenjör
	DATUM 2023-04-18

METRIA AB 

SKALA
1:2000