


ORIENTERINGSFIGUR

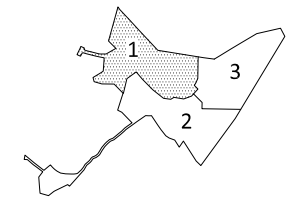

PLANKARTA

DELBLAD 1


DETALJPLAN FÖR

Bergsvik

Del av Ödsby 4:1 m.fl., Munkedals kommun

UTSTÄLLNINGSHANDLING 2 – MARS 2015

A1 skala 1:1000 / A3 skala 1:2000

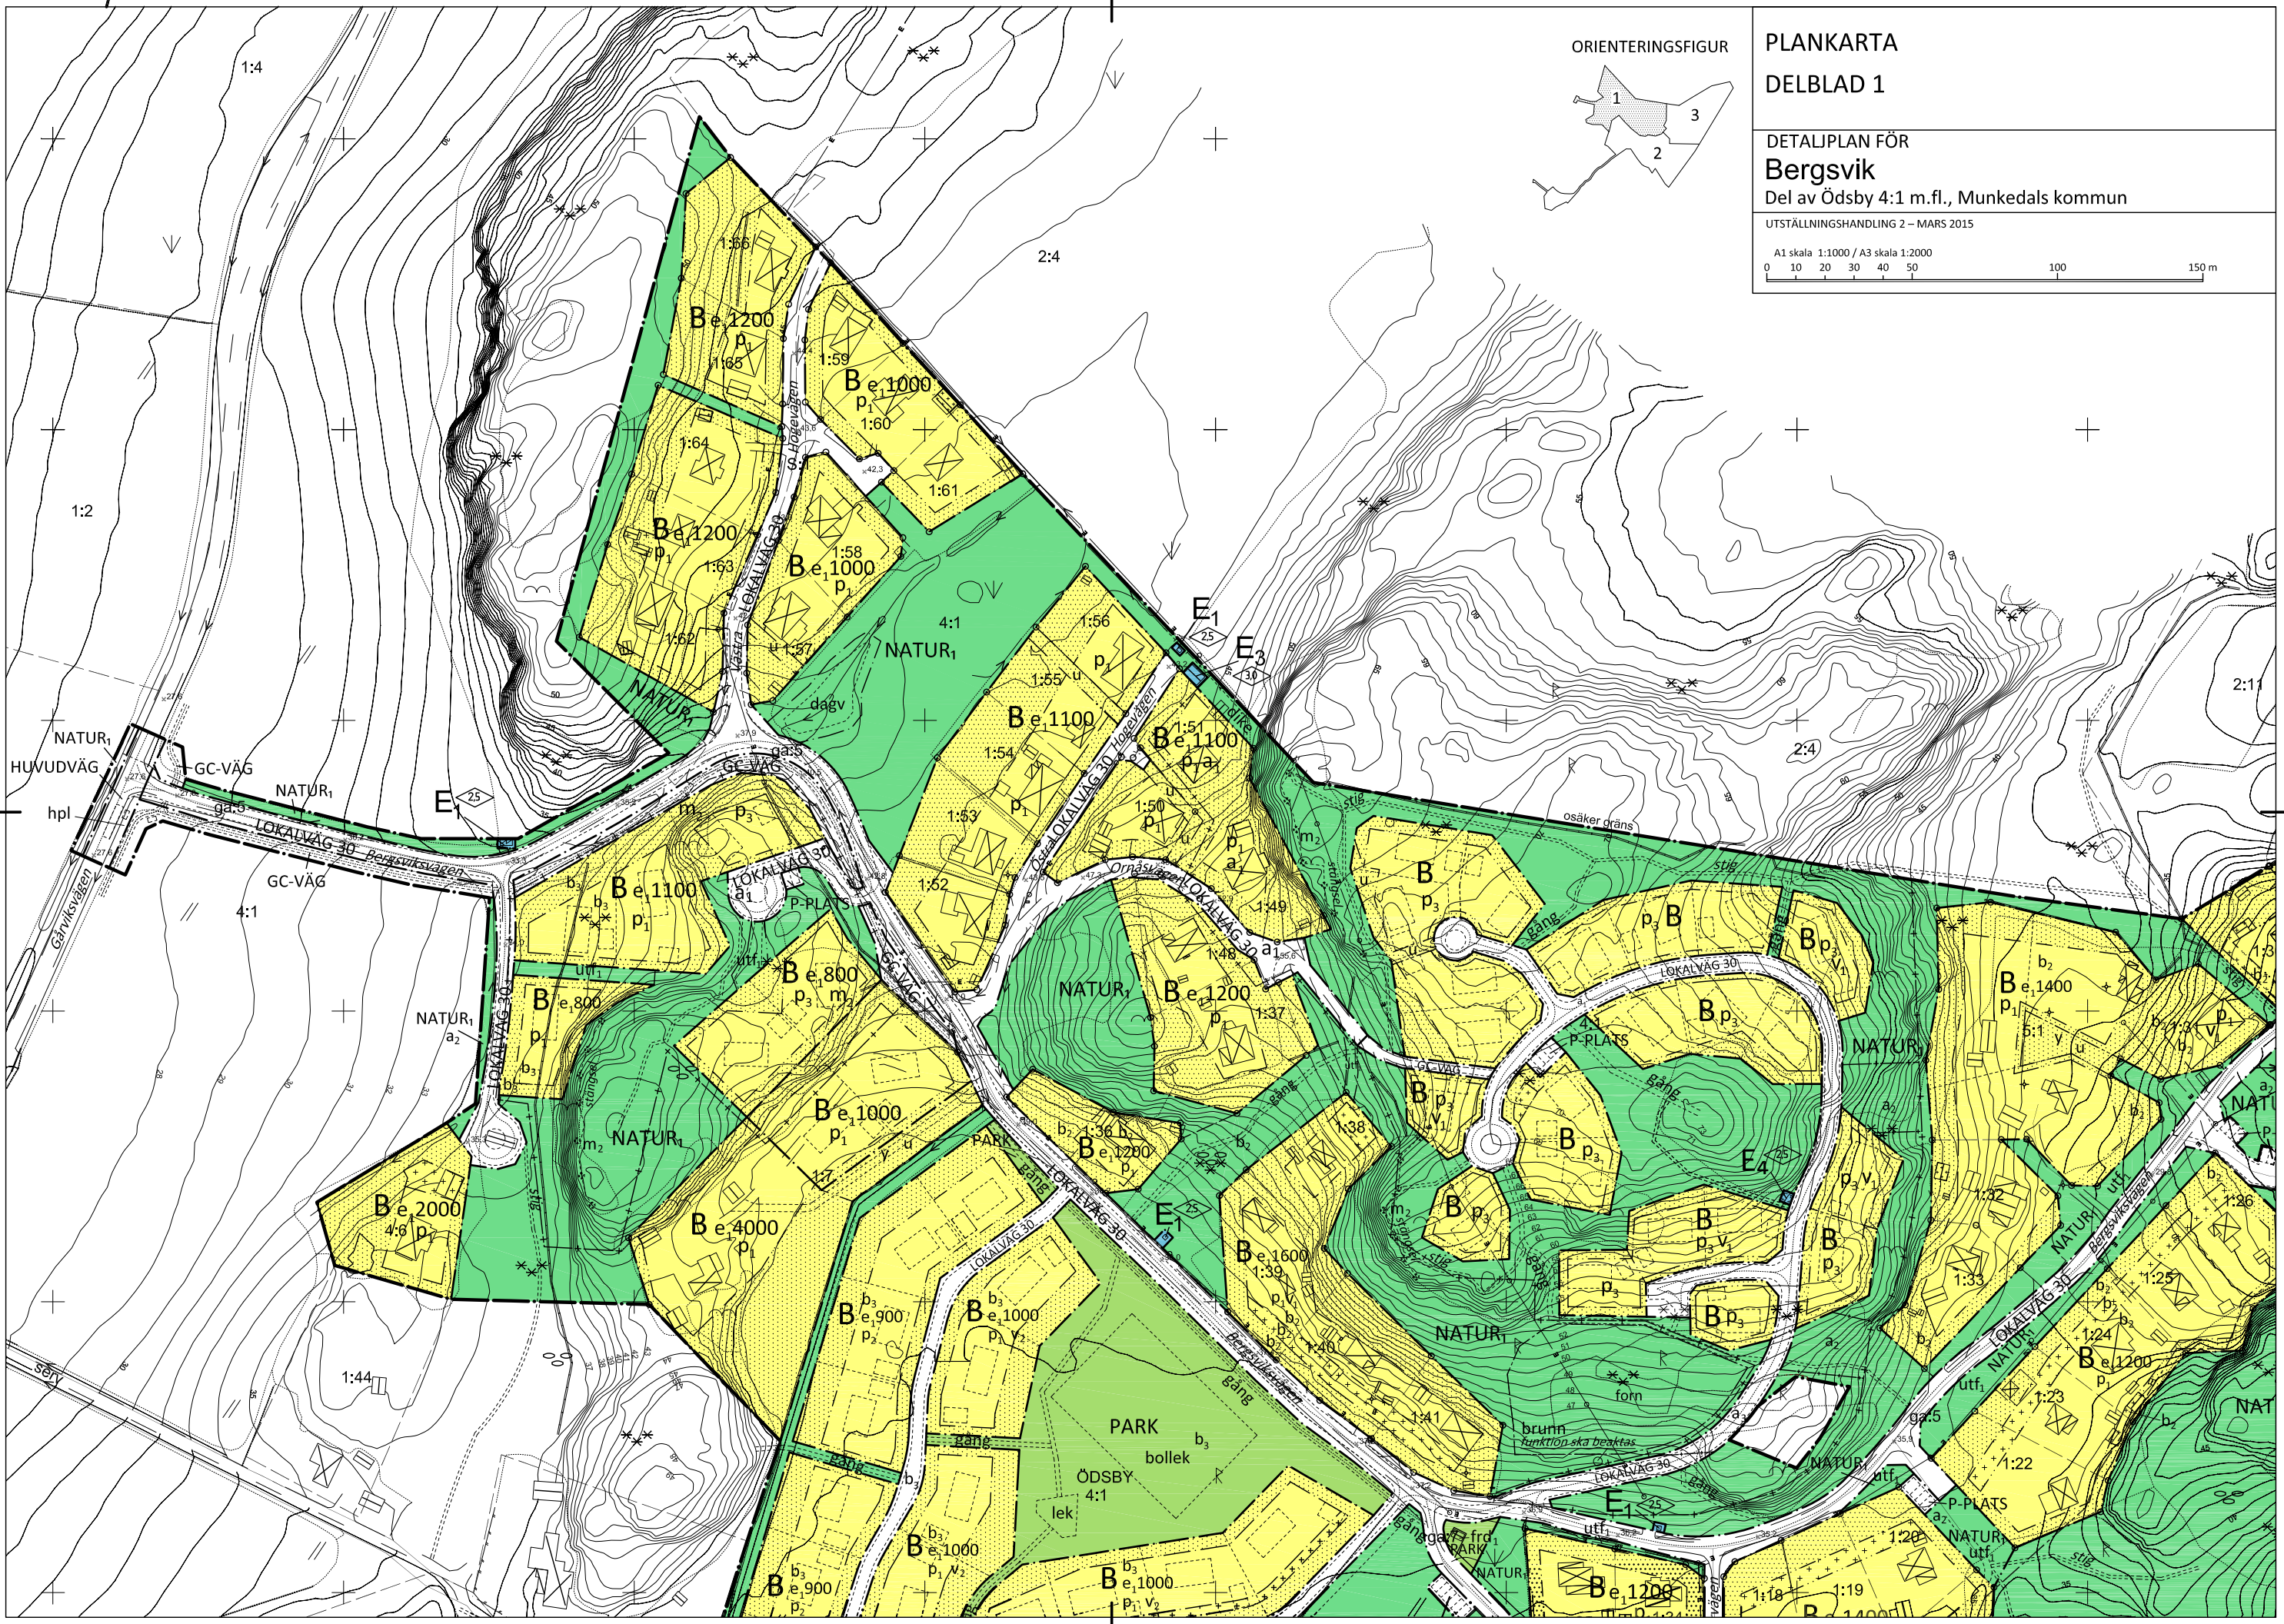

NATUR₁
HUVUDVÄG
hpl

1:4

2:4

1:2

2:1

4:1

1:44

PARK
ÖDSBY
4:1

1:18

1:19